



920

10980

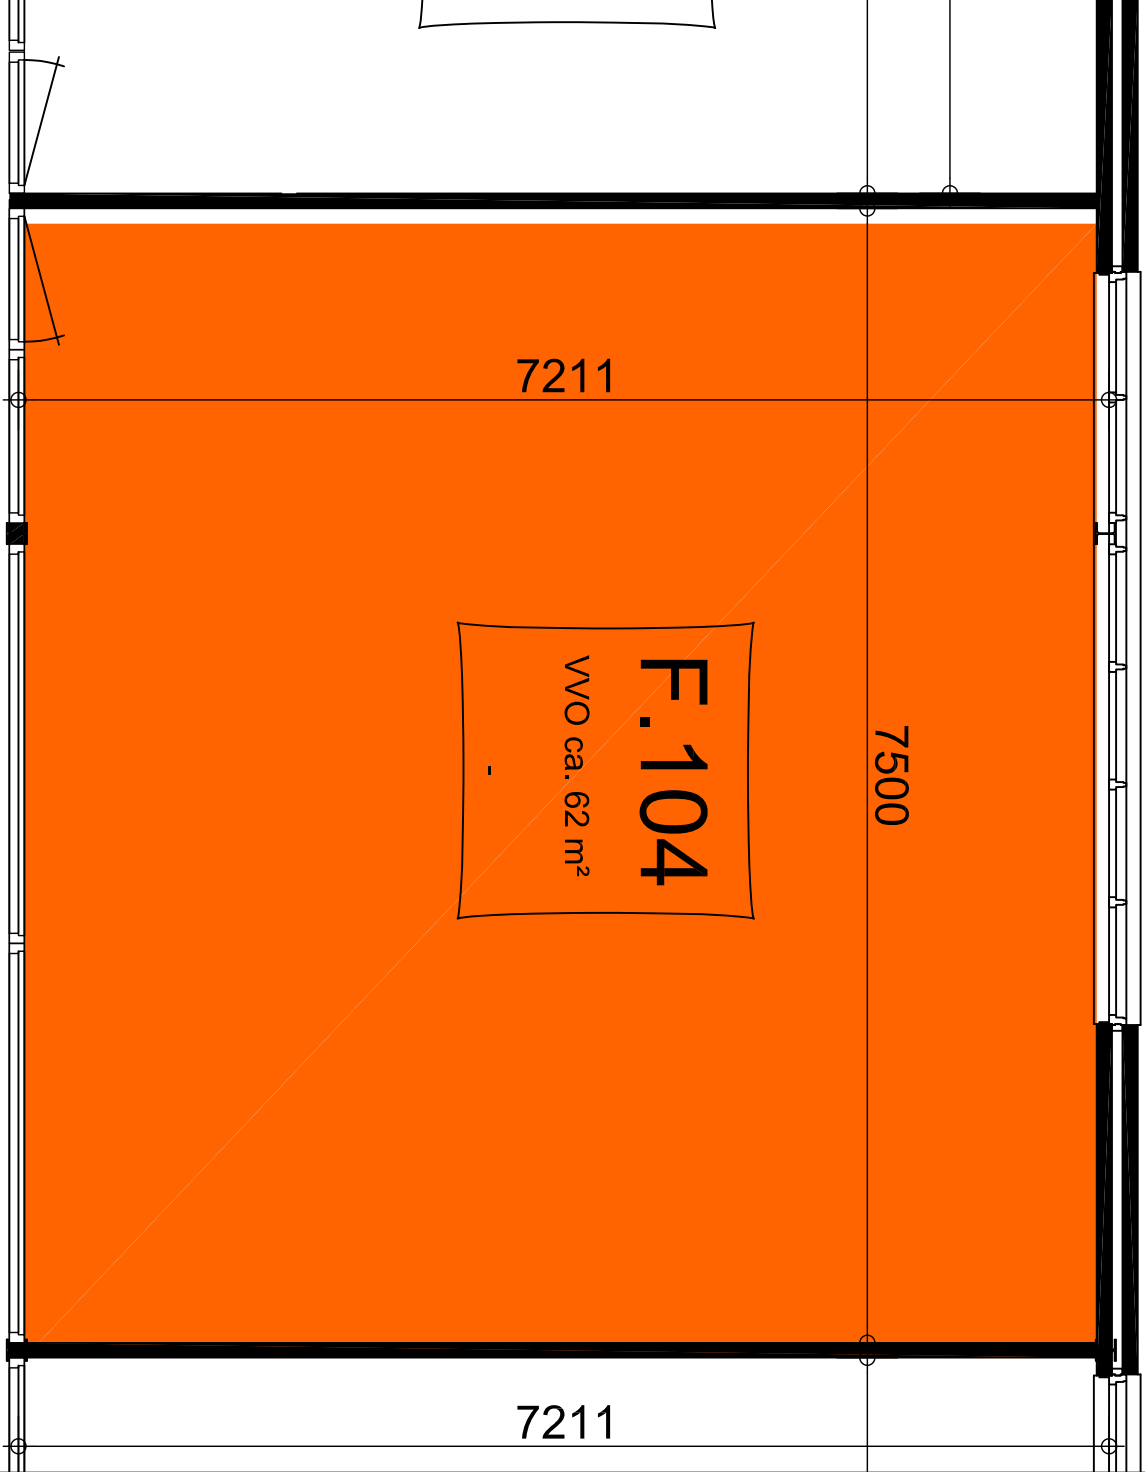

Gebouw (betreffende ruimte gearceerd)

Schaal 1:500

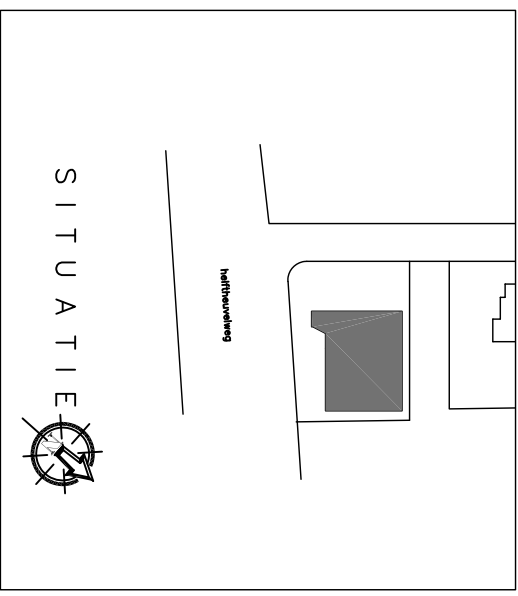

Locatie (betreffende gebouw gearceerd)

Schaal 1:200

Locatie:	BCR - FORTY - SEVEN 47		
Verdieping:	Gebouw:	Ruimtenummer:	Oppervlakt:
1ste	F	F.104	ca. 62 m²
Datum: 2-7-2019	Schaal: 1:50		Formaat: A4

BIM
 Postbus 70.001
 5222 AE 's-Hertogenbosch
 T: 073 - 6 90 42 42
 F: 073 - 6 90 42 22
www.rnvbin.nl

