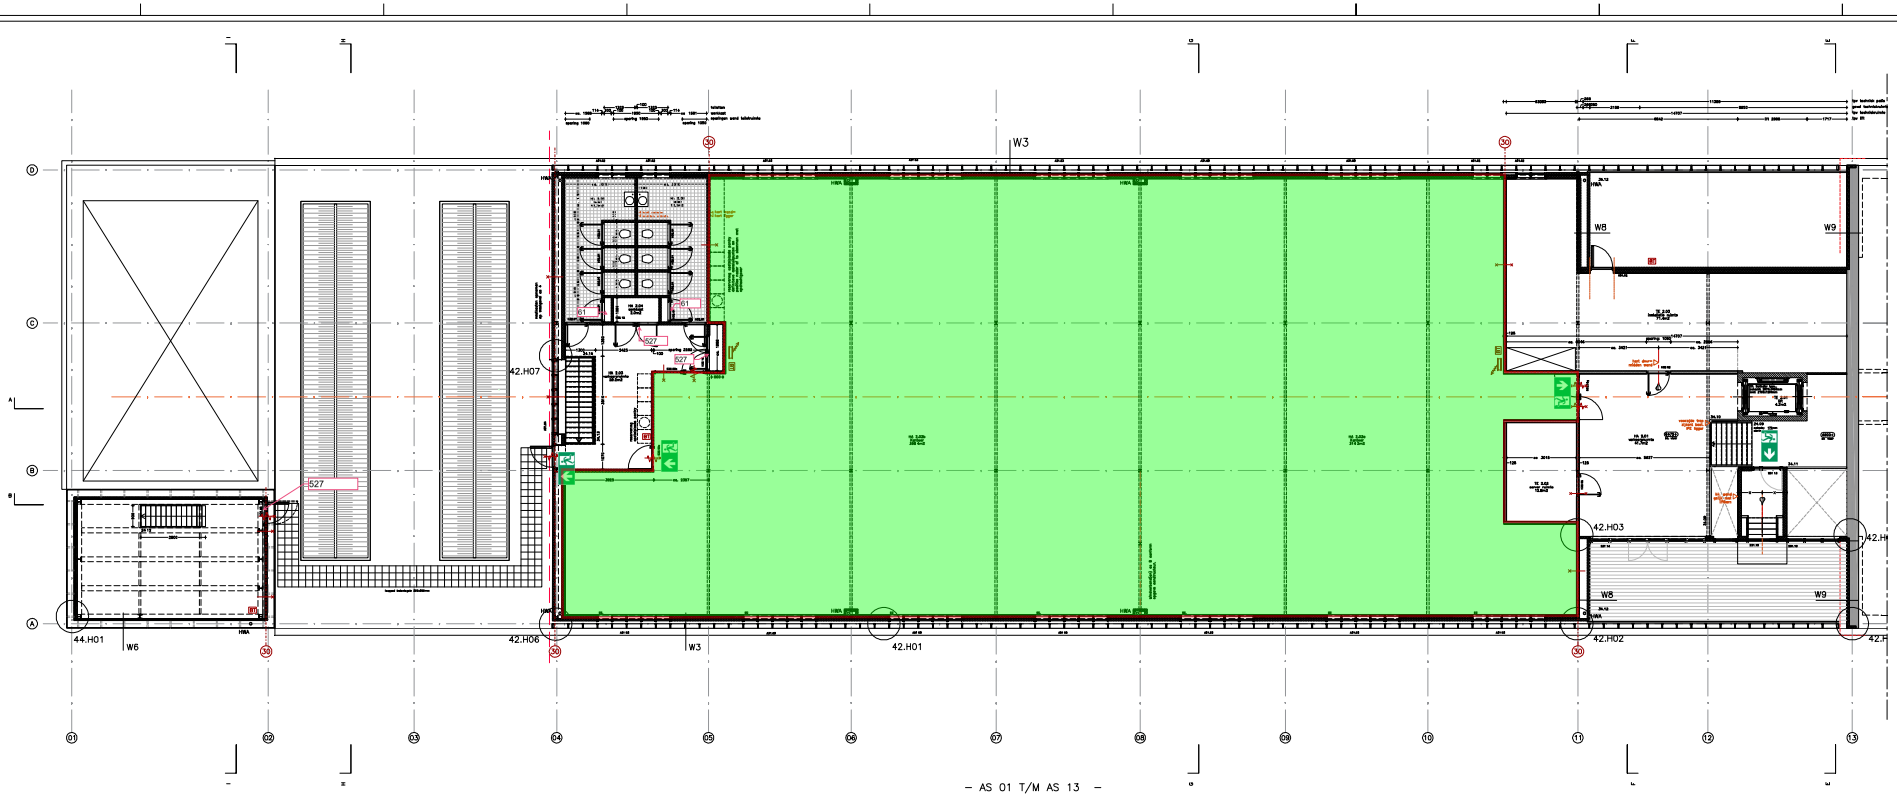

– AS 01 T/M AS 13 –

MATEN EN OPPERVLAKTES TER INDICATIE, ALLE MATEN IN HET WERK TE CONTROLEREN.

As 1-13 dakopbouw

UT N10.02E